


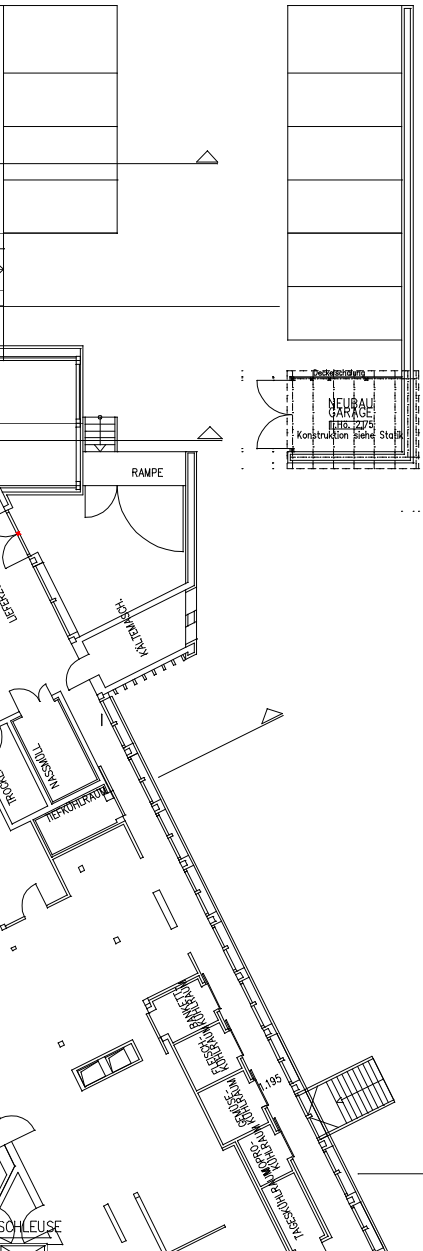


eingang

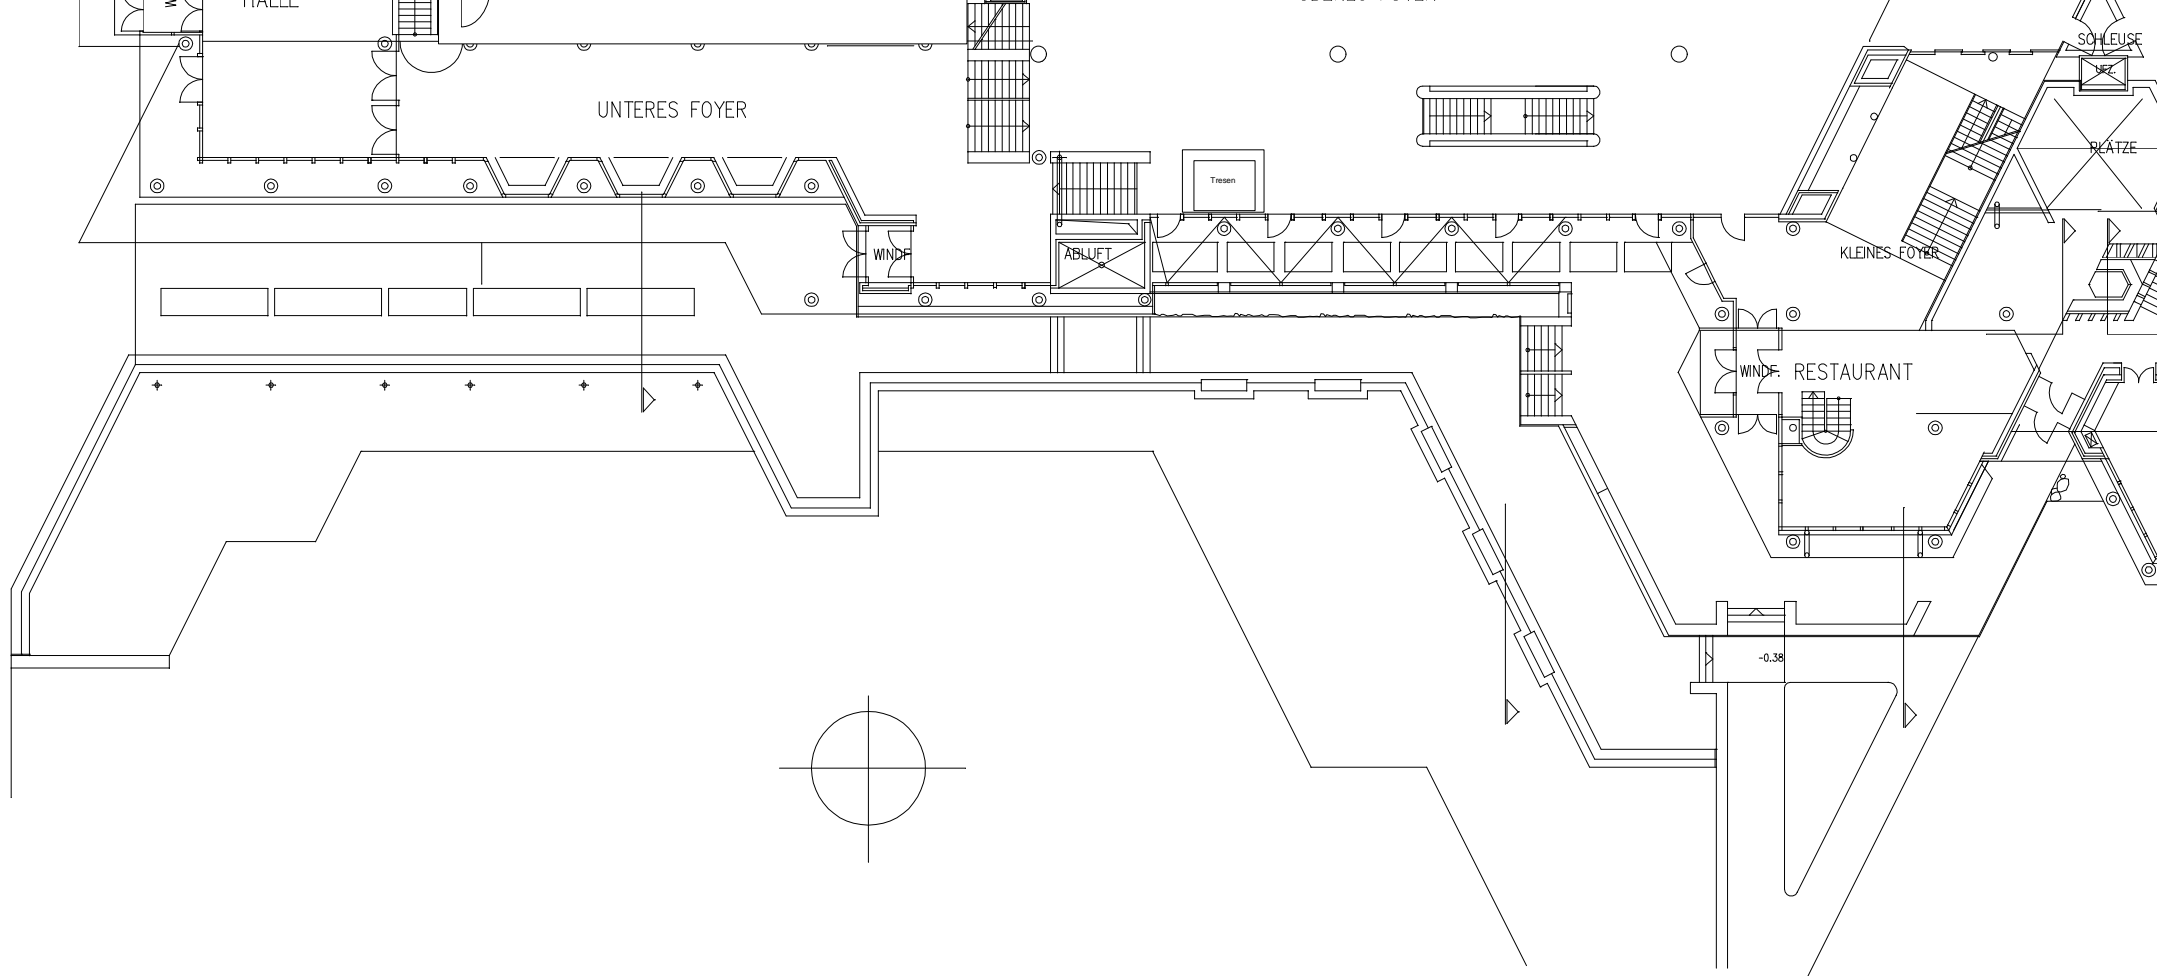

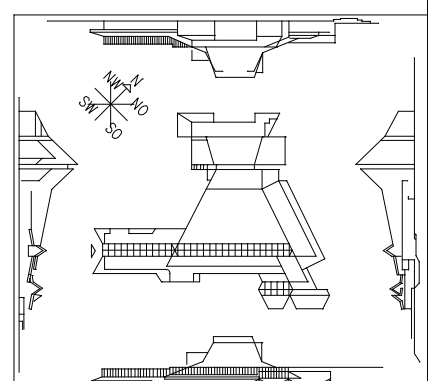

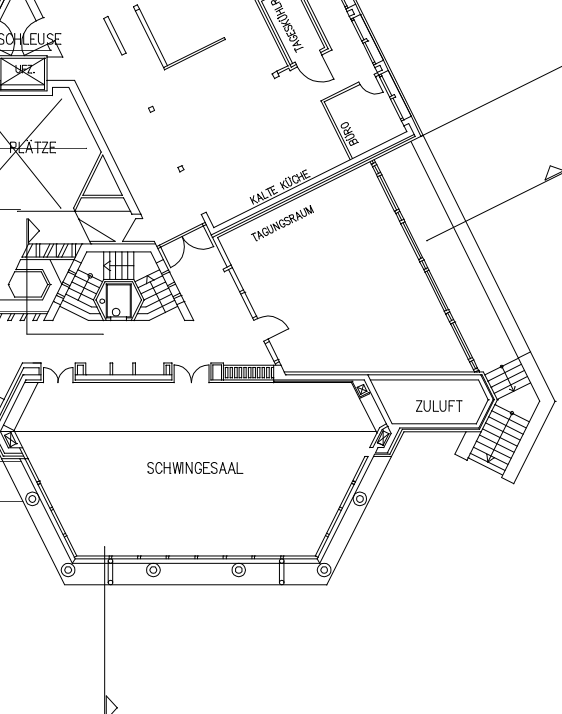

STADTHALLE	
BAUHERR: STADT STADE	STADE
BAUBETREUUNG NORDEUTSCHE GESELLSCHAFT FÜR KOMMUNALE ANLAGEN mbH 3000 HANNOVER 91 - IHMEPLATZ 2	Nord/GkA
PLANVERFASSER ARCH.BDA DIPL.-ING.K.P. SPRINGER 3000 HANNOVER 1 BODEKERSTR. 18 TEL. 051 7 31 31 88	
KORREKTURPLAN MOBLIERUNG SAAL	
PLANBEZEICHNUNG: GRUNDRISS ERDGESCHOSS	PLANNUMMER: 3.23.
DATUMGEZ. ÄNDERUNGSS. FÜR MAT. 1.02.82 HE/SPR 1:100 118/139	