


Skalierung: 34,8 %

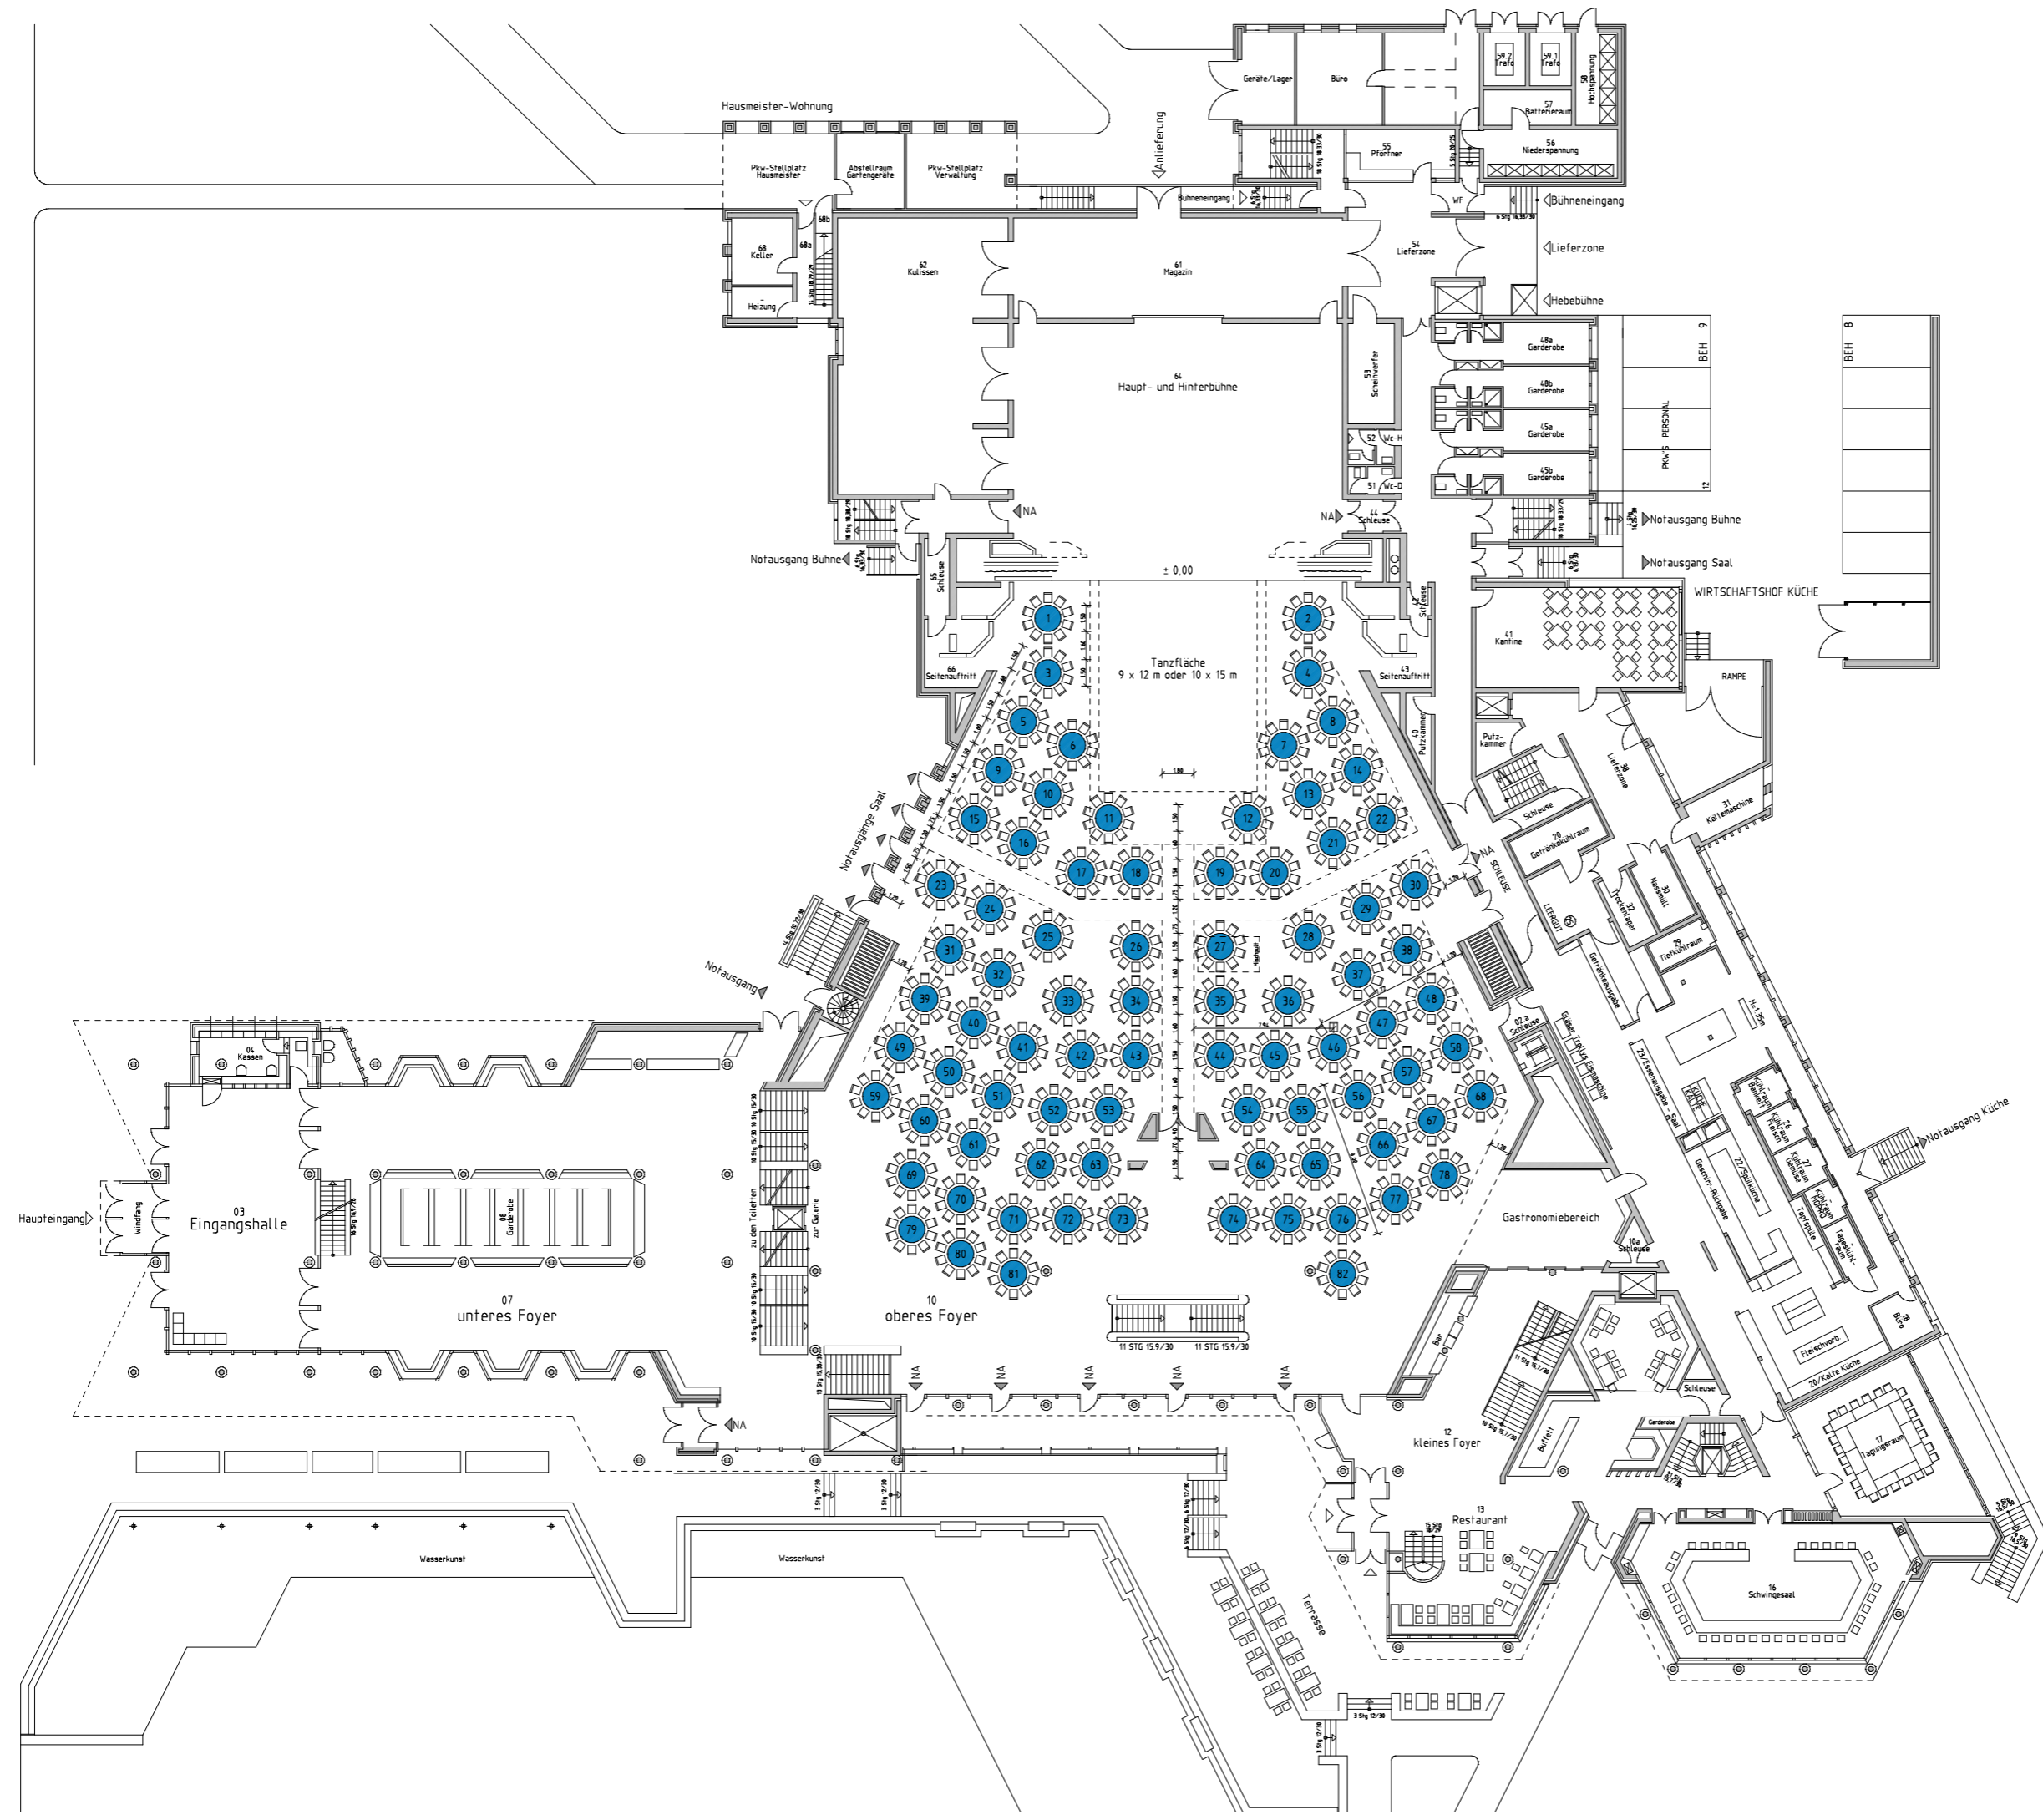

Tischdurchmesser	1,50 m
Abstand von Tisch zu Tisch	≥ 1,50 m
Gangbreiten	≥ 1,20 m
■ maximale Tischanzahl	82
 maximale Stuhlzahl 10 Stück/Tisch	820

SADEUM Kultur- und Tageszentrum
Saal/Tische Ø Variante 2.1

Bauherr : SADEUM GmbH und Co. KG
Schiffertorstraße 6, 21682 Stade, Tel. (04141) 4091-0, Fax (04141) 4091-10

Architekt : R.u.D. Hommelshelm Dipl.-Ing. Architekten
Vogelsang 11, 21682 Stade, Tel. (04141) 82673, Fax (04141) 85608

S - Sanitärtechnik	E - Elektrotechnik	/
H - Heizungstechnik	K - Kommunikations- und Nachrichtentechnik	
R - Raumlufttechnik	D - Ausparungen/Durchbrüche	

Ebene ± 0,00 m	Plan - Nr.	Index
EG	S/T-2.1	A
gezeichnet Juli 2006	gezeichnet A 11.12.06	
der Bauherr		Maßstab 1 : 125
der Architekt		