



STADEUM Kultur- und Tageszentrum

Konferenzräume K2+K3

Bauherr : STADEUM GmbH und Co. KG
 Schiffertorstraße 6, 21682 Stade, Tel. (04141) 4091-0, Fax (04141) 4091-10


Architekt : R.u.D. Hommelsheim Dipl.-Ing. Architekten
 Vogelsang 14, 21682 Stade, Tel. (04141) 82673, Fax (04141) 85608

S - Sanitärtechnik E - Elektrotechnik
 H - Heizungstechnik K - Kommunikations- und Nachrichtentechnik
 R - Raumlufttechnik D - Aussparungen/Durchbrüche

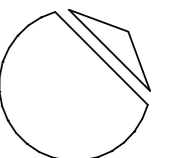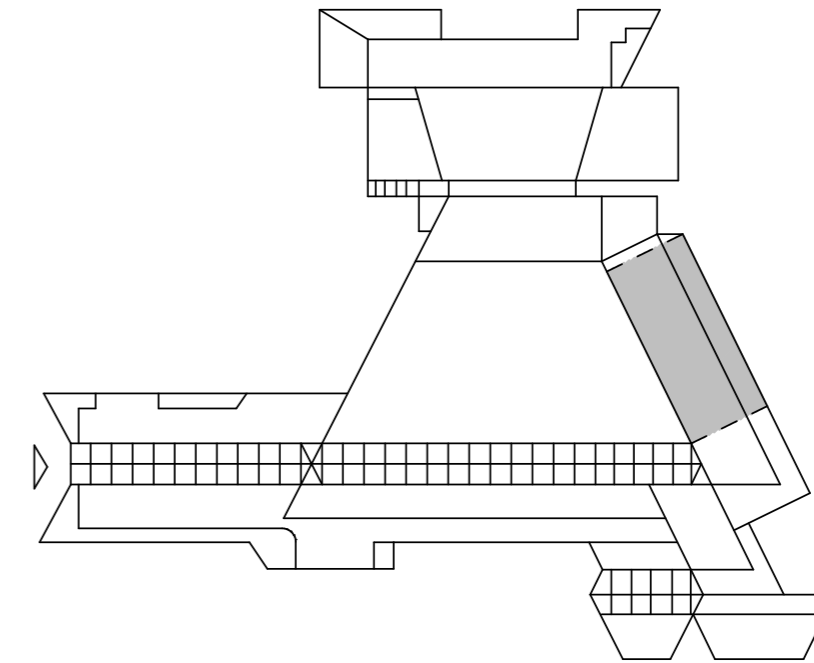

K2 und K3/103,70 m²
 Reihenbestuhlung
 bis 120 Personen

K1/69,21 m²
 --
 --

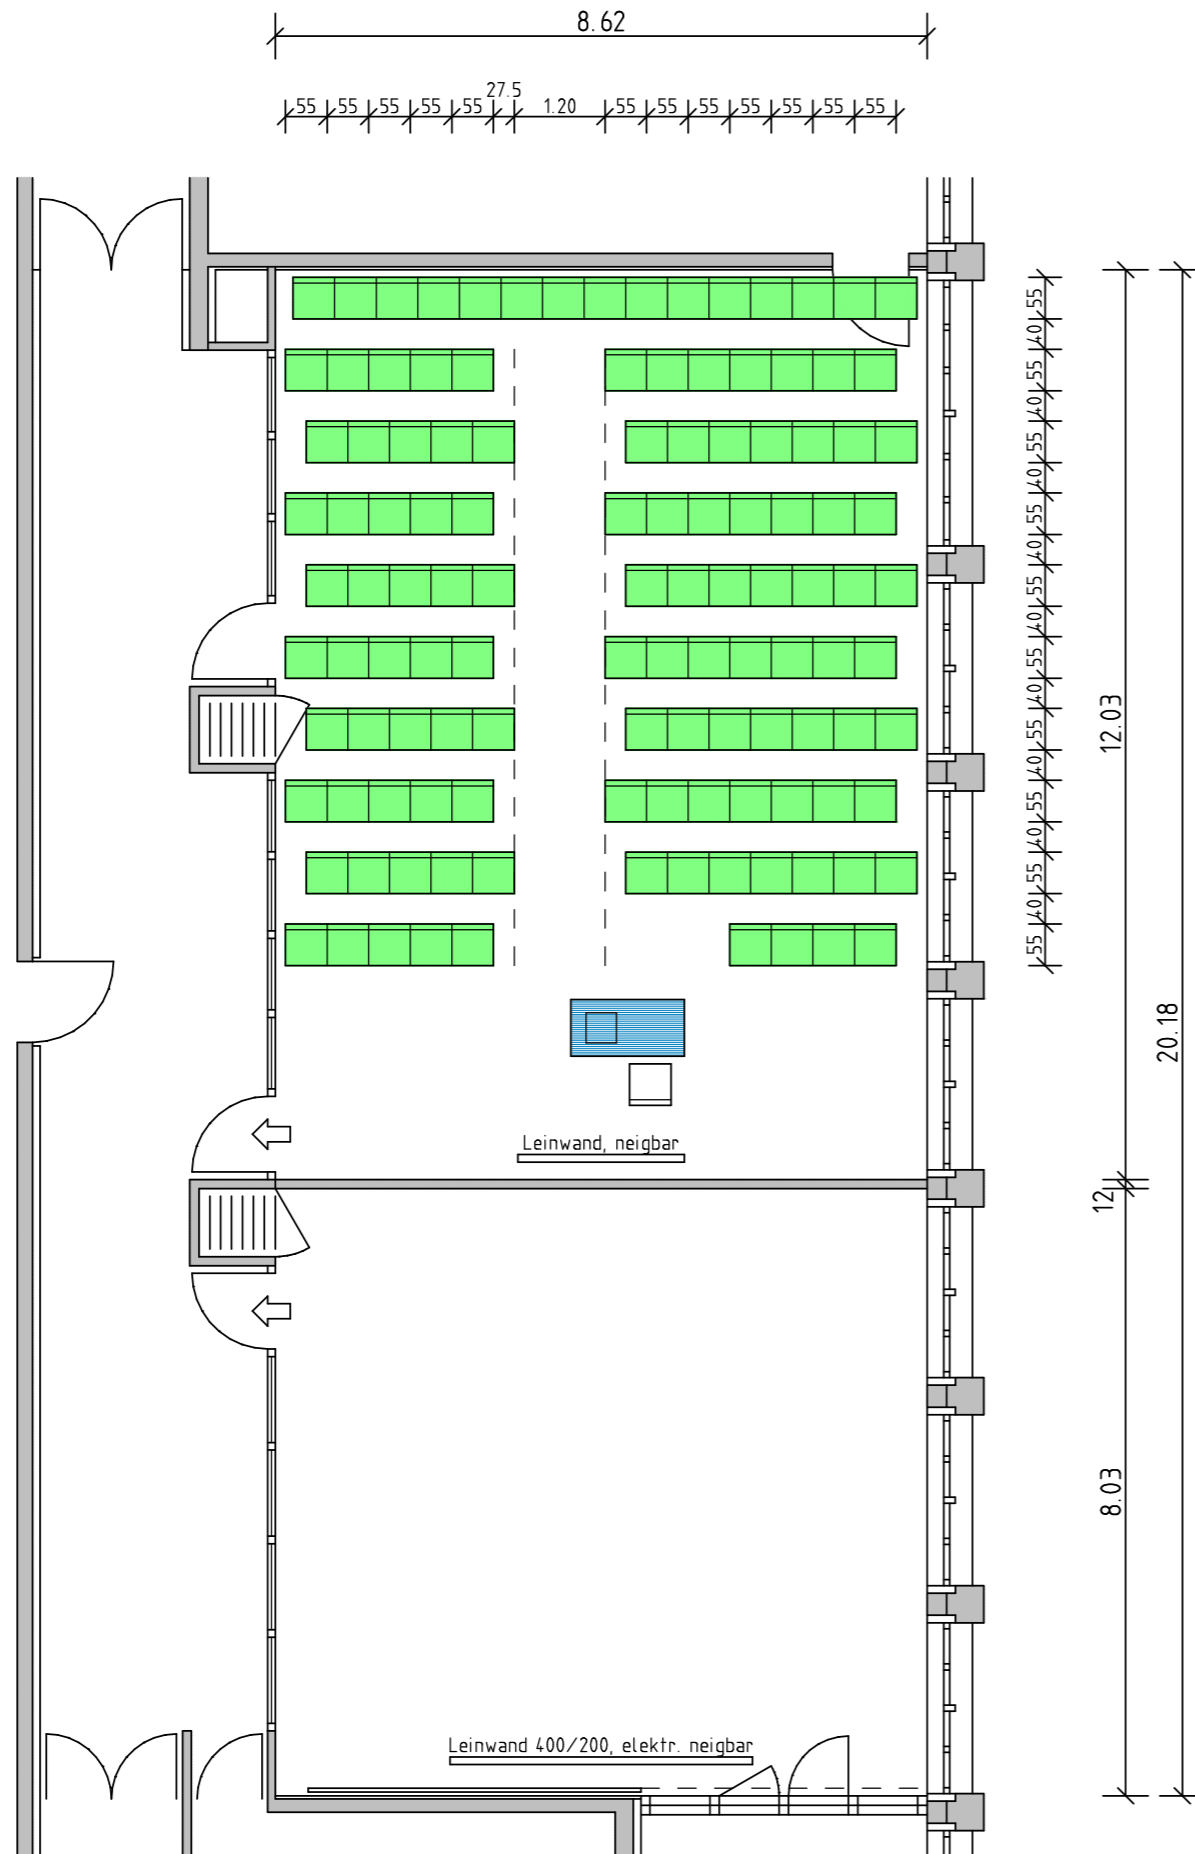

Ebene + 3,30 m		Plan - Nr.		Index	
1.0G		K.III/03		A	
gezeichnet	Nov. 2006	geänd.	A		
			27.08.07		
der Bauherr				Maßstab 1 : 100	
der Architekt					