


Einlass

Laufwege Links/Mitte Links

Laufwege Rechts/Mitte Rechts

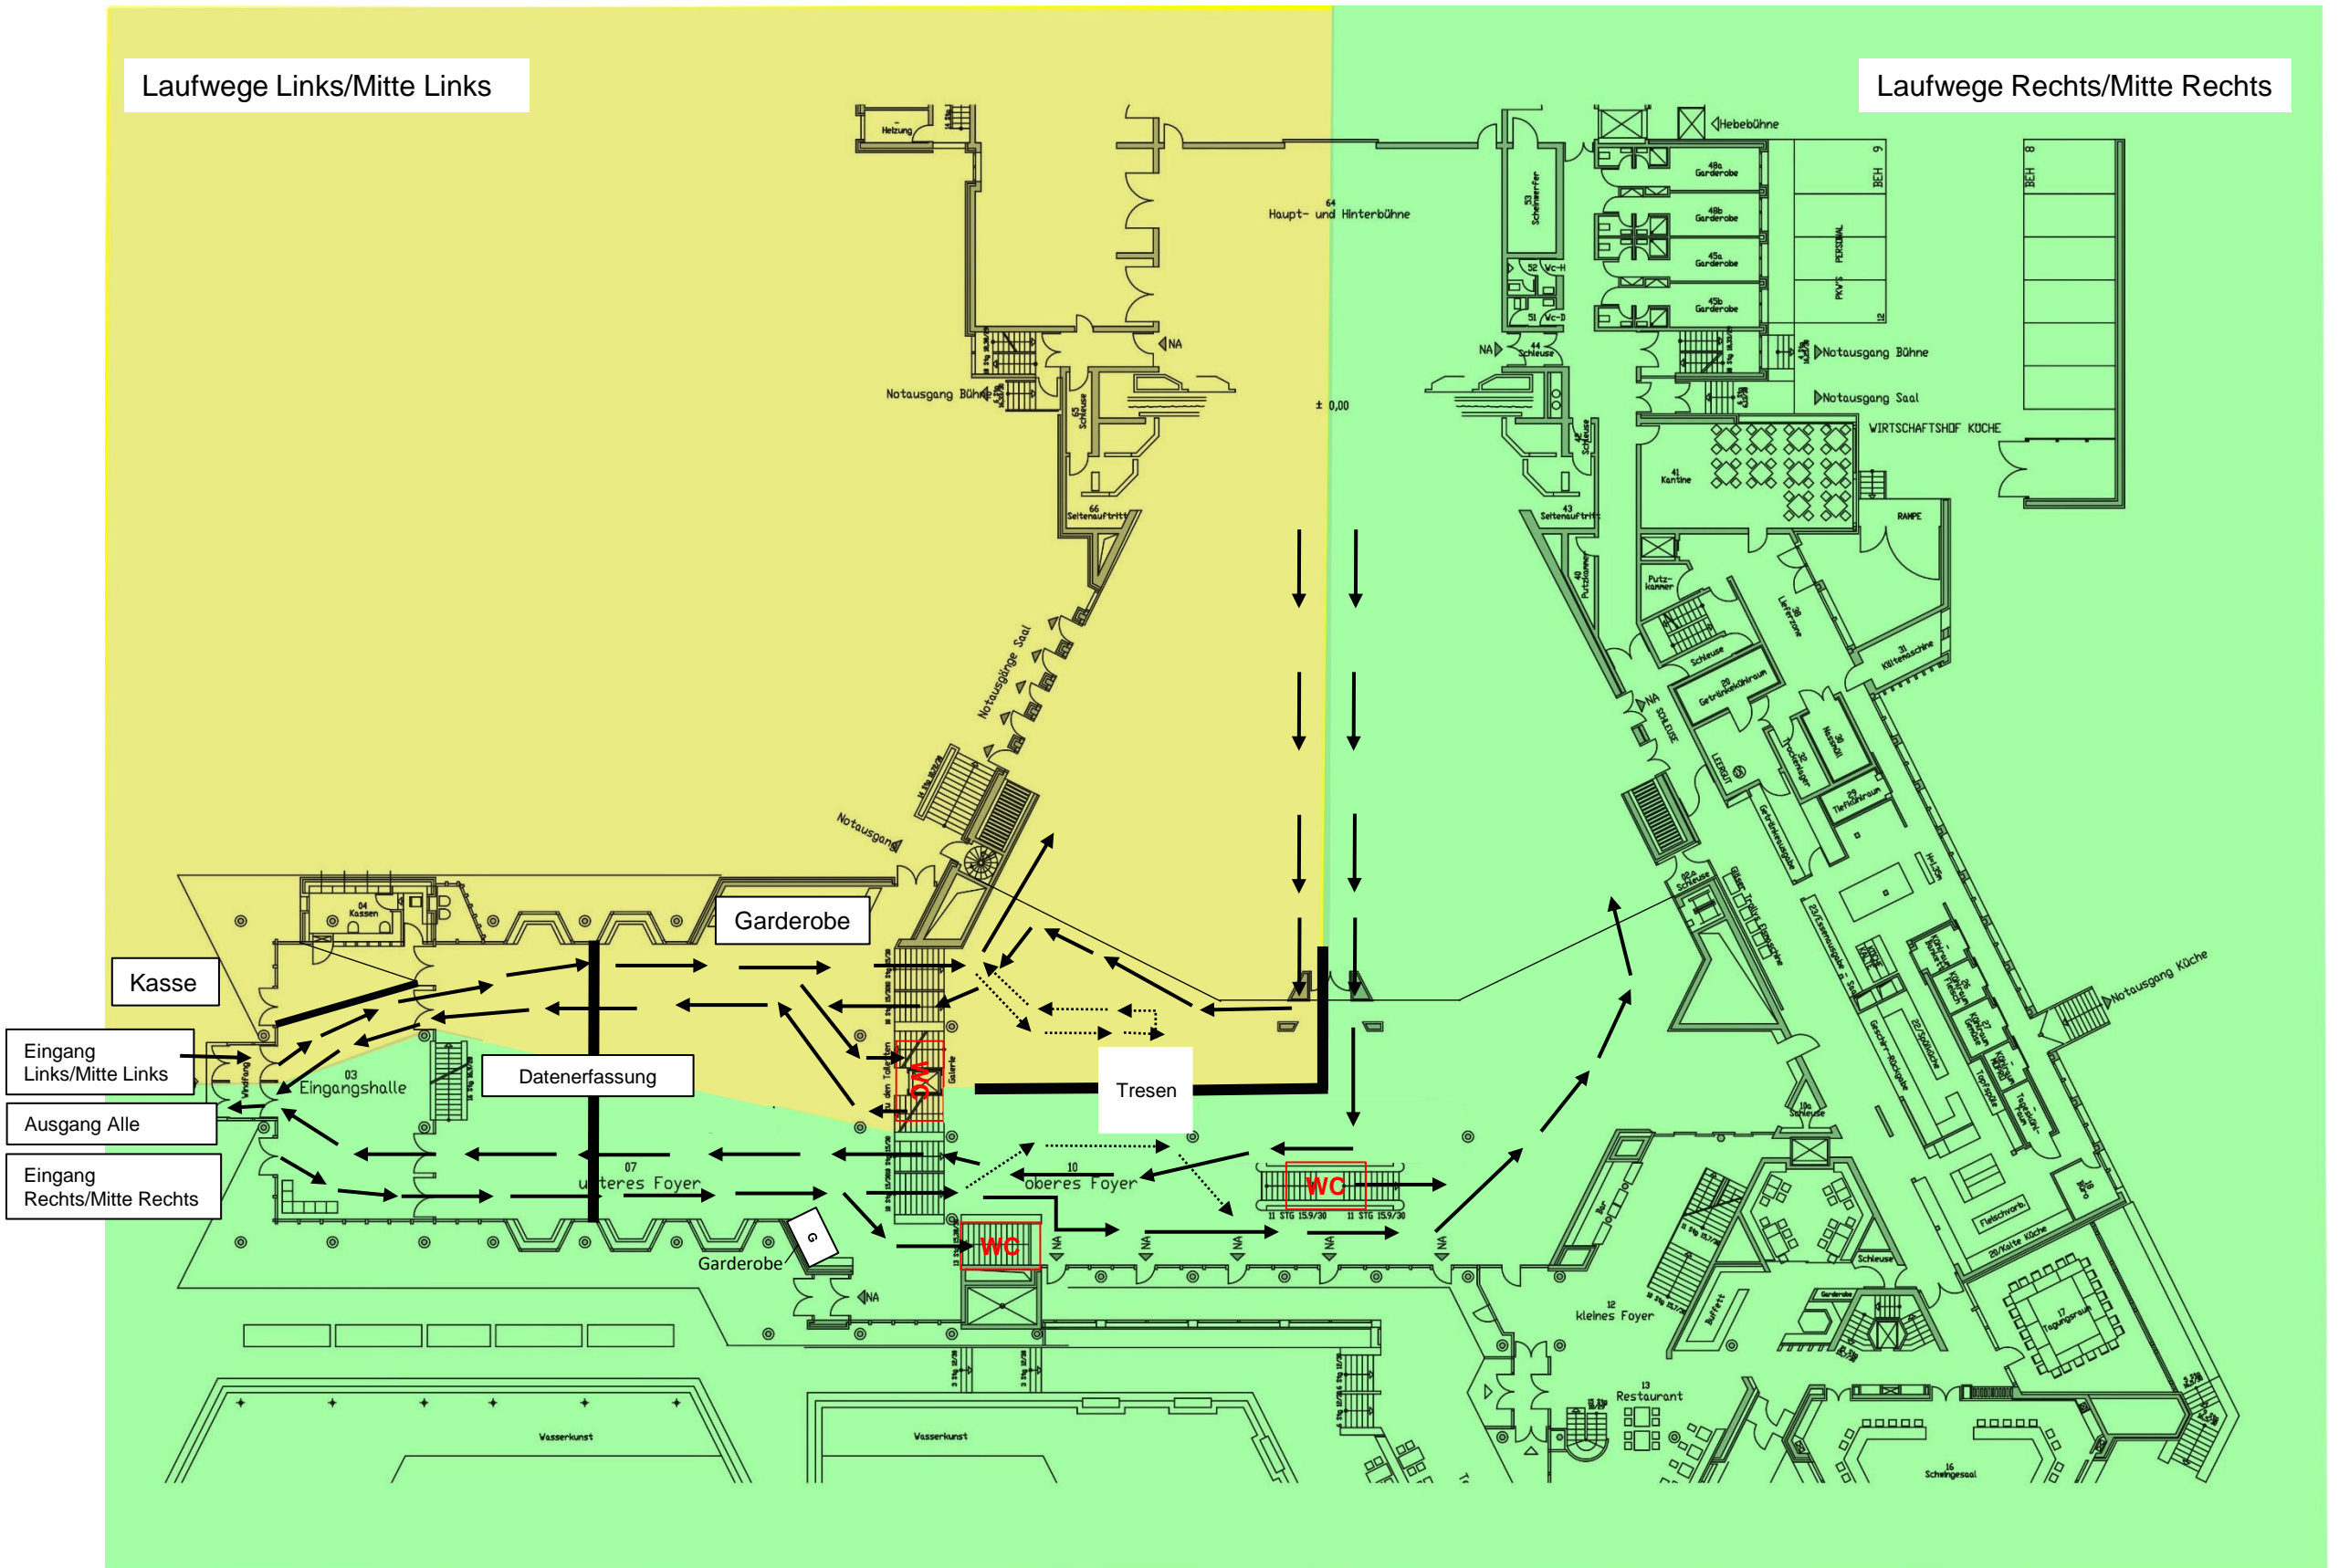


— = Absperrung Pflanzen/Tensatoren

Auslass

Laufwege Links/Mitte Links

Laufwege Rechts/Mitte Rechts

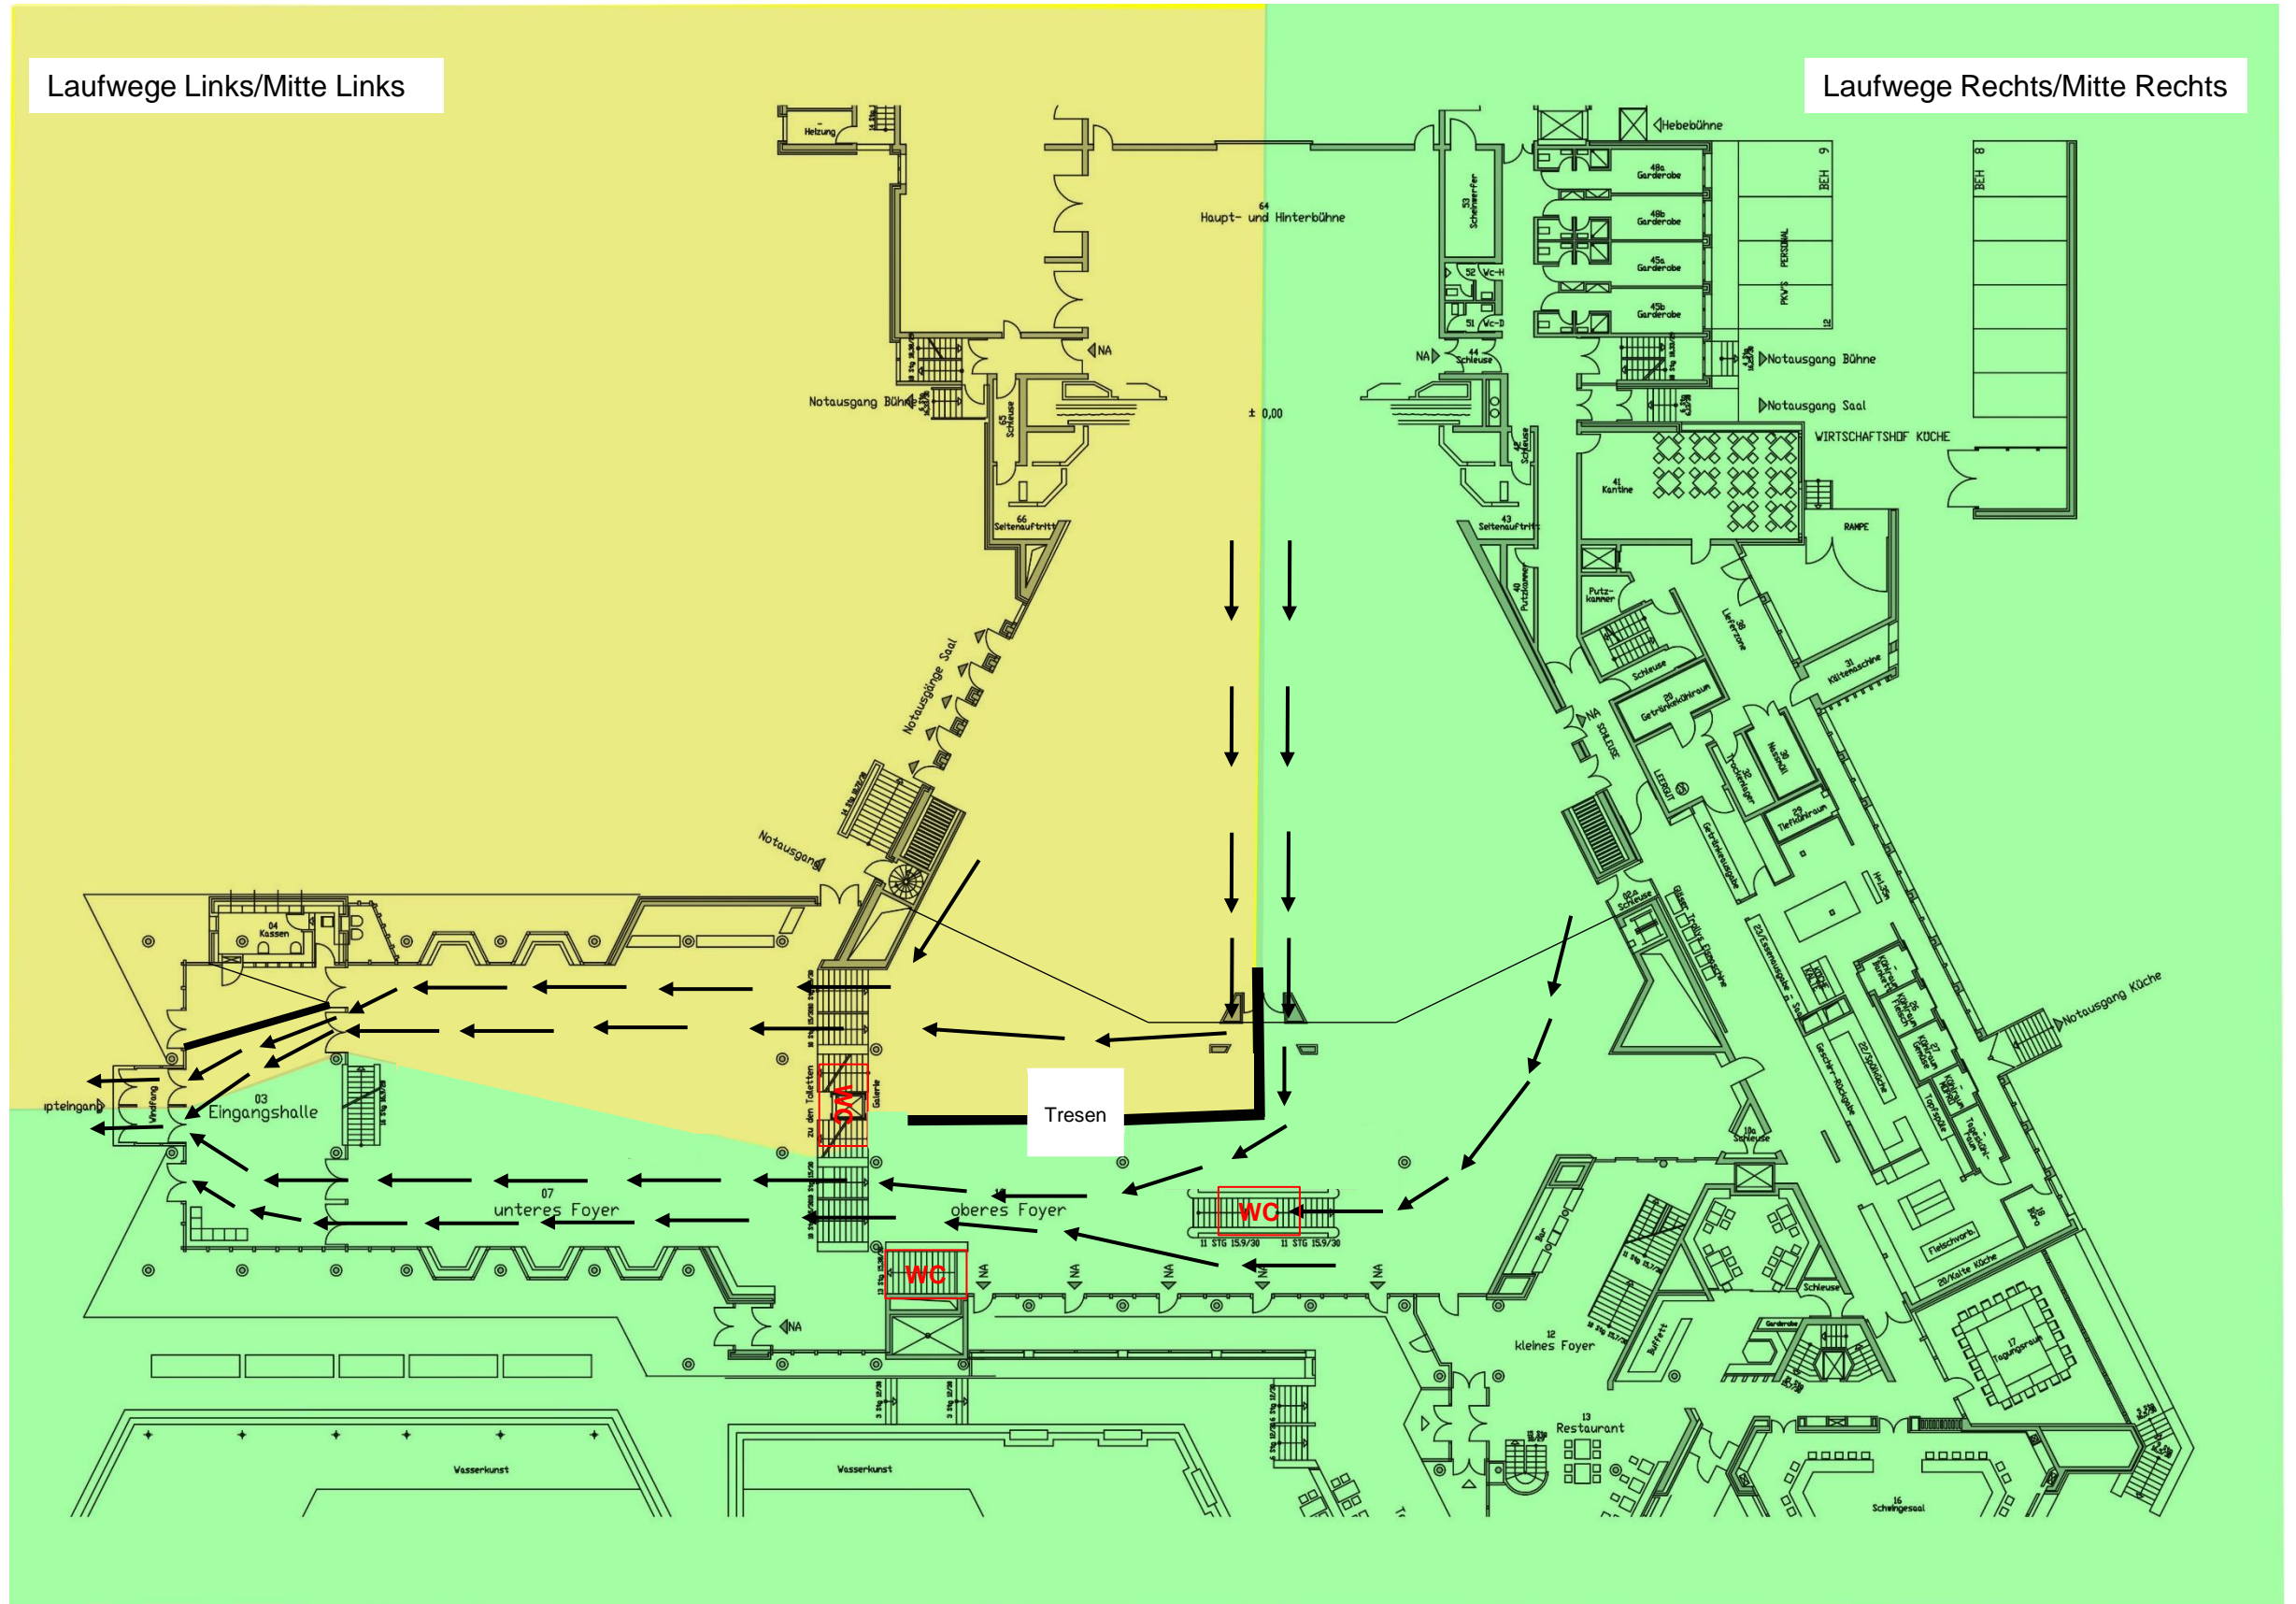

— = Abspernung Pflanzen/Tensatoren