



KULISSEN





MAGAZIN

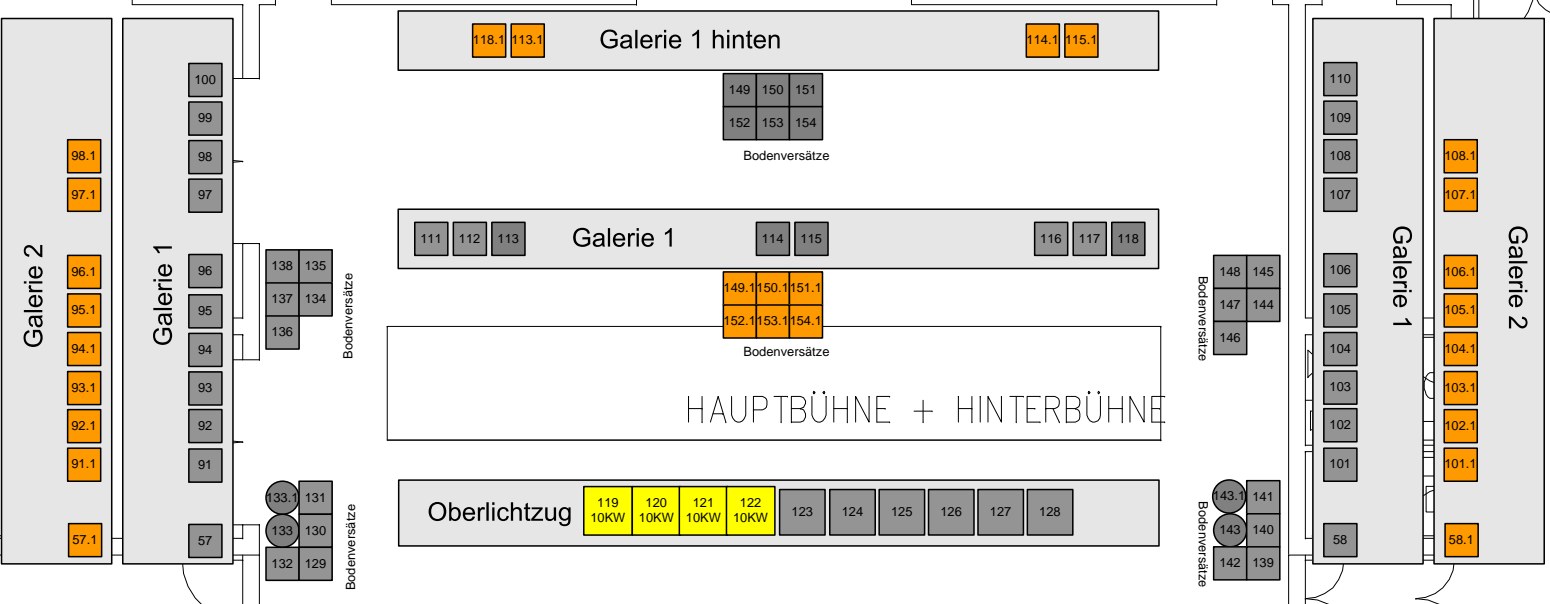

HAUPTBÜHNE + HINTERBÜHNE

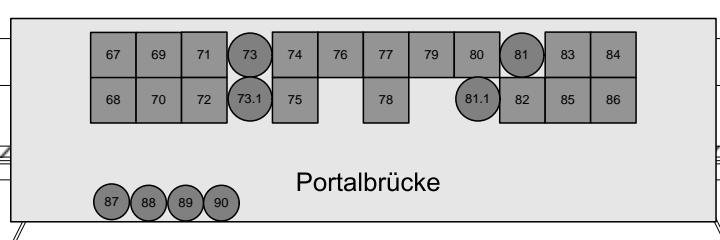

ORCHESTERGRABEN

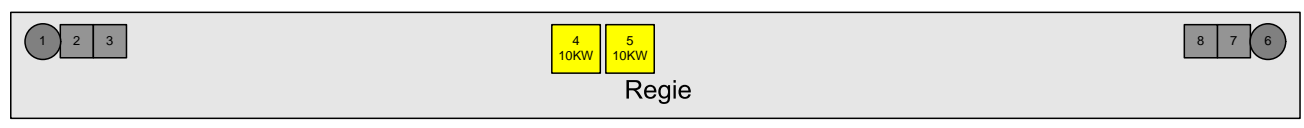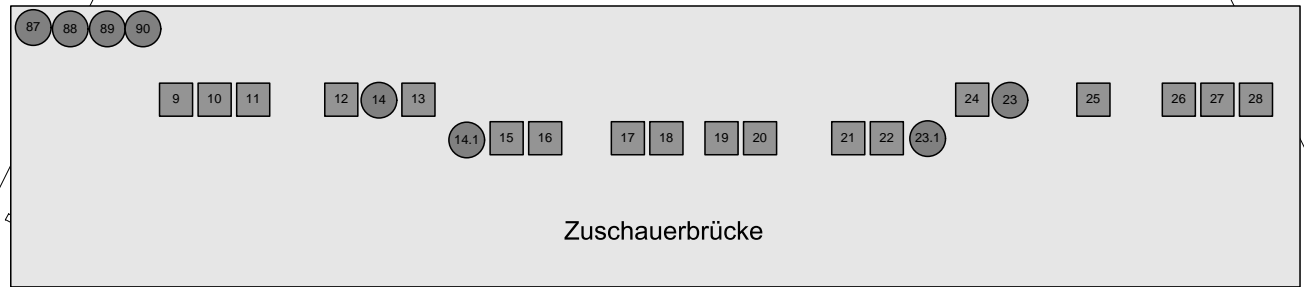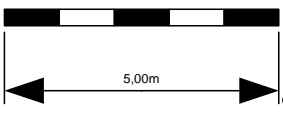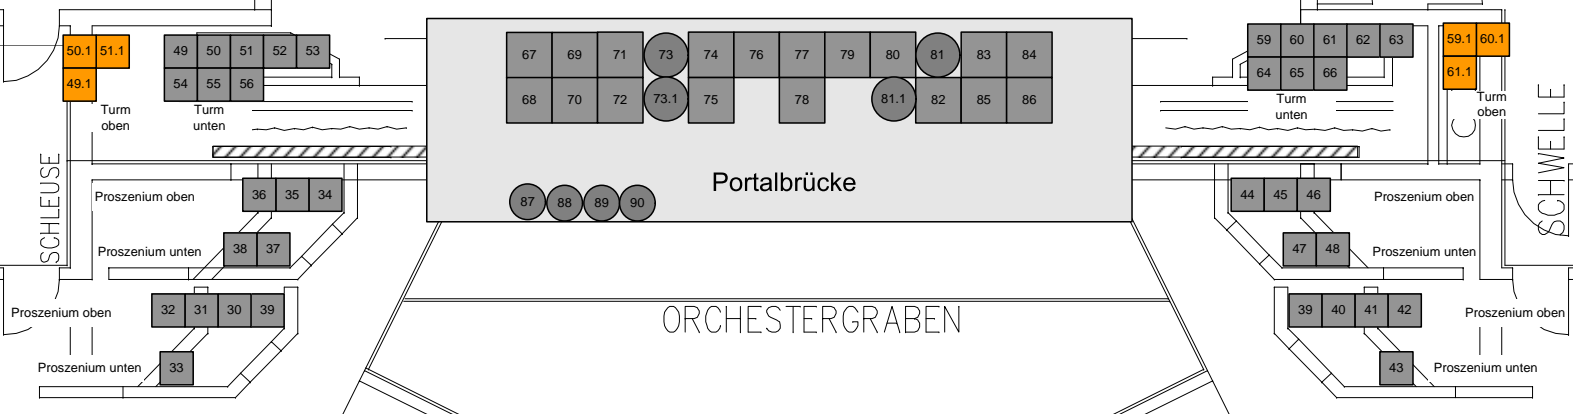

Rückwand Theatersaal

Rückwand Hansesaal



Versatzplan

Achtung: Rote Symbole sind standardmäßig belegt und können grundsätzlich nicht benutzt werden!

- 2 KW Versatz dimmbar
- 2 KW Versatz dimmbar, doppelte Belegung
- 5 KW Versatz dimmbar
- 10 KW Versatz dimmbar

Erstellt auf Grundlage der CAD-Zeichnung Stadt Stade
Februar 2006/Stephan