


Belegungsplan für Bühnen- und Saalzüge

Zug-Nummer	Nutzlast in KN	Belastungsart	Hubhöhe in m	Fahrtgeschwindigkeit in m/sec	Laststange Ø in mm	Bezeichnung/Verwendung	Bemerkung	Maße von B-Vorderkante
Schleierzug	4	Strecke	16	0-0.6	76.1x4	Schleier	Fest eingerichtet!	1,5m
Schallvorhang	15	Strecke	16,2	0,25	76.1x4	Schallvorhang	Fest eingerichtet! Kann aber für LS benutzt werden.	1,65m
SL1	15	Strecke	14	0,25	76.1x4.5	1.Gasse		3,4m
E2	4	Strecke	13,5	0,25	63.5x3.6			3,7m
EZ3	4	Strecke	13,5	0.25+0.75	63.5x3.6			4m
E4	4	Strecke	13,5	0,25	63.5x3.6	Fliegendes S.F. Ton	Fest eingerichtet!	4,3m
SL5	15	Strecke	14	0,25	76.1x4.5			4,6m
EZ6	4	Strecke	13,5	0.25+0.75	63.5x3.6	Sufitte		4,9m
E7	4	Strecke	13,5	0,25	63.5x3.6			5,2m
EZ8	4	Strecke	13,5	0.25+0.75	63.5x3.6	2. Gasse		5,5m
E9	4	Strecke	13,5	0,25	63.5x3.6			5,8m
EZ10	4	Strecke	13,5	0.25+0.75	63.5x3.6	Mikrofone Ton	Fest eingerichtet!	6,1m
E11	4	Strecke	13,5	0,25	63.5x3.6	Sufitte		6,4m
OL	10	Strecke	14	0,25	63.5x3.6		Nicht verwendbar!	6,8m
SL12	15	Strecke	14	0,25	76.1x4.5	3.Gasse		7,3m
EZ13	4	Strecke	13,5	0.25+0.75	63.5x3.6	Sufitte		7,6m
E14	4	Strecke	13,5	0,25	63.5x3.6			7,9m
EZ15	4	Strecke	13,5	0.25+0.75	63.5x3.6			8,2m
SL16	15	Strecke	14	0,25	76.1x4.5	4.Gasse		8,4m
E17	4	Strecke	13,5	0,25	63.5x3.6	Sternenvorhang	Fest eingerichtet!	8,7m
H1	4	Strecke	9	0,25	63.5x3.6			10,7m
H2	4	Strecke	9	0,25	63.5x3.6	Fluterrampen	Fest eingerichtet!	11m
H3	4	Strecke	9	0,25	63.5x3.6			11,8m
H5	4	Strecke	9	0,25	63.5x3.6			12,4m
H6	4	Strecke	9	0,25	63.5x3.6			12,7m
H8	4	Strecke	9	0,25	63.5x3.6			13,3m
H9	4	Strecke	9	0,25	63.5x3.6			13,6m
VB1.1	10/Punkt	3 Punkte	10		/		BGV C1 Motoren	0,3m
VB1	1.5/Punkt	3 Punkte	10	0,25	/			0,5m
	4	Strecke						
VB2	1.5/Punkt	5 Punkte	10	0,25	/		Fest eingerichtetes Licht!	2,8m
	4	Strecke						
VB3	1.5/Punkt	5 Punkte	10	0,25	/		Fest eingerichtetes Licht!	4,8m
	4	Strecke						
VB4	4	5 Punkte	10	0,25	/			6,4m
	1.5/Punkt	Strecke						
E1	1.5/Punkt	5 Punkte	10	0,25	/			
	4	Strecke						
E2	1.5/Punkt	4 Punkte	10	0,25	/			14m
	4	Strecke						
E3	1.5/Punkt	4 Punkte	10	0,25	/			
	4	Strecke						
E4	1.5/Punkt	3 Punkte	10	0,25	/			
	4	Strecke						
E5	1.5/Punkt	4 Punkte	10	0,25	/			18,5m
	4	Strecke						
E6	1.5/Punkt	3 Punkte	10	0,25	/			
	4	Strecke						

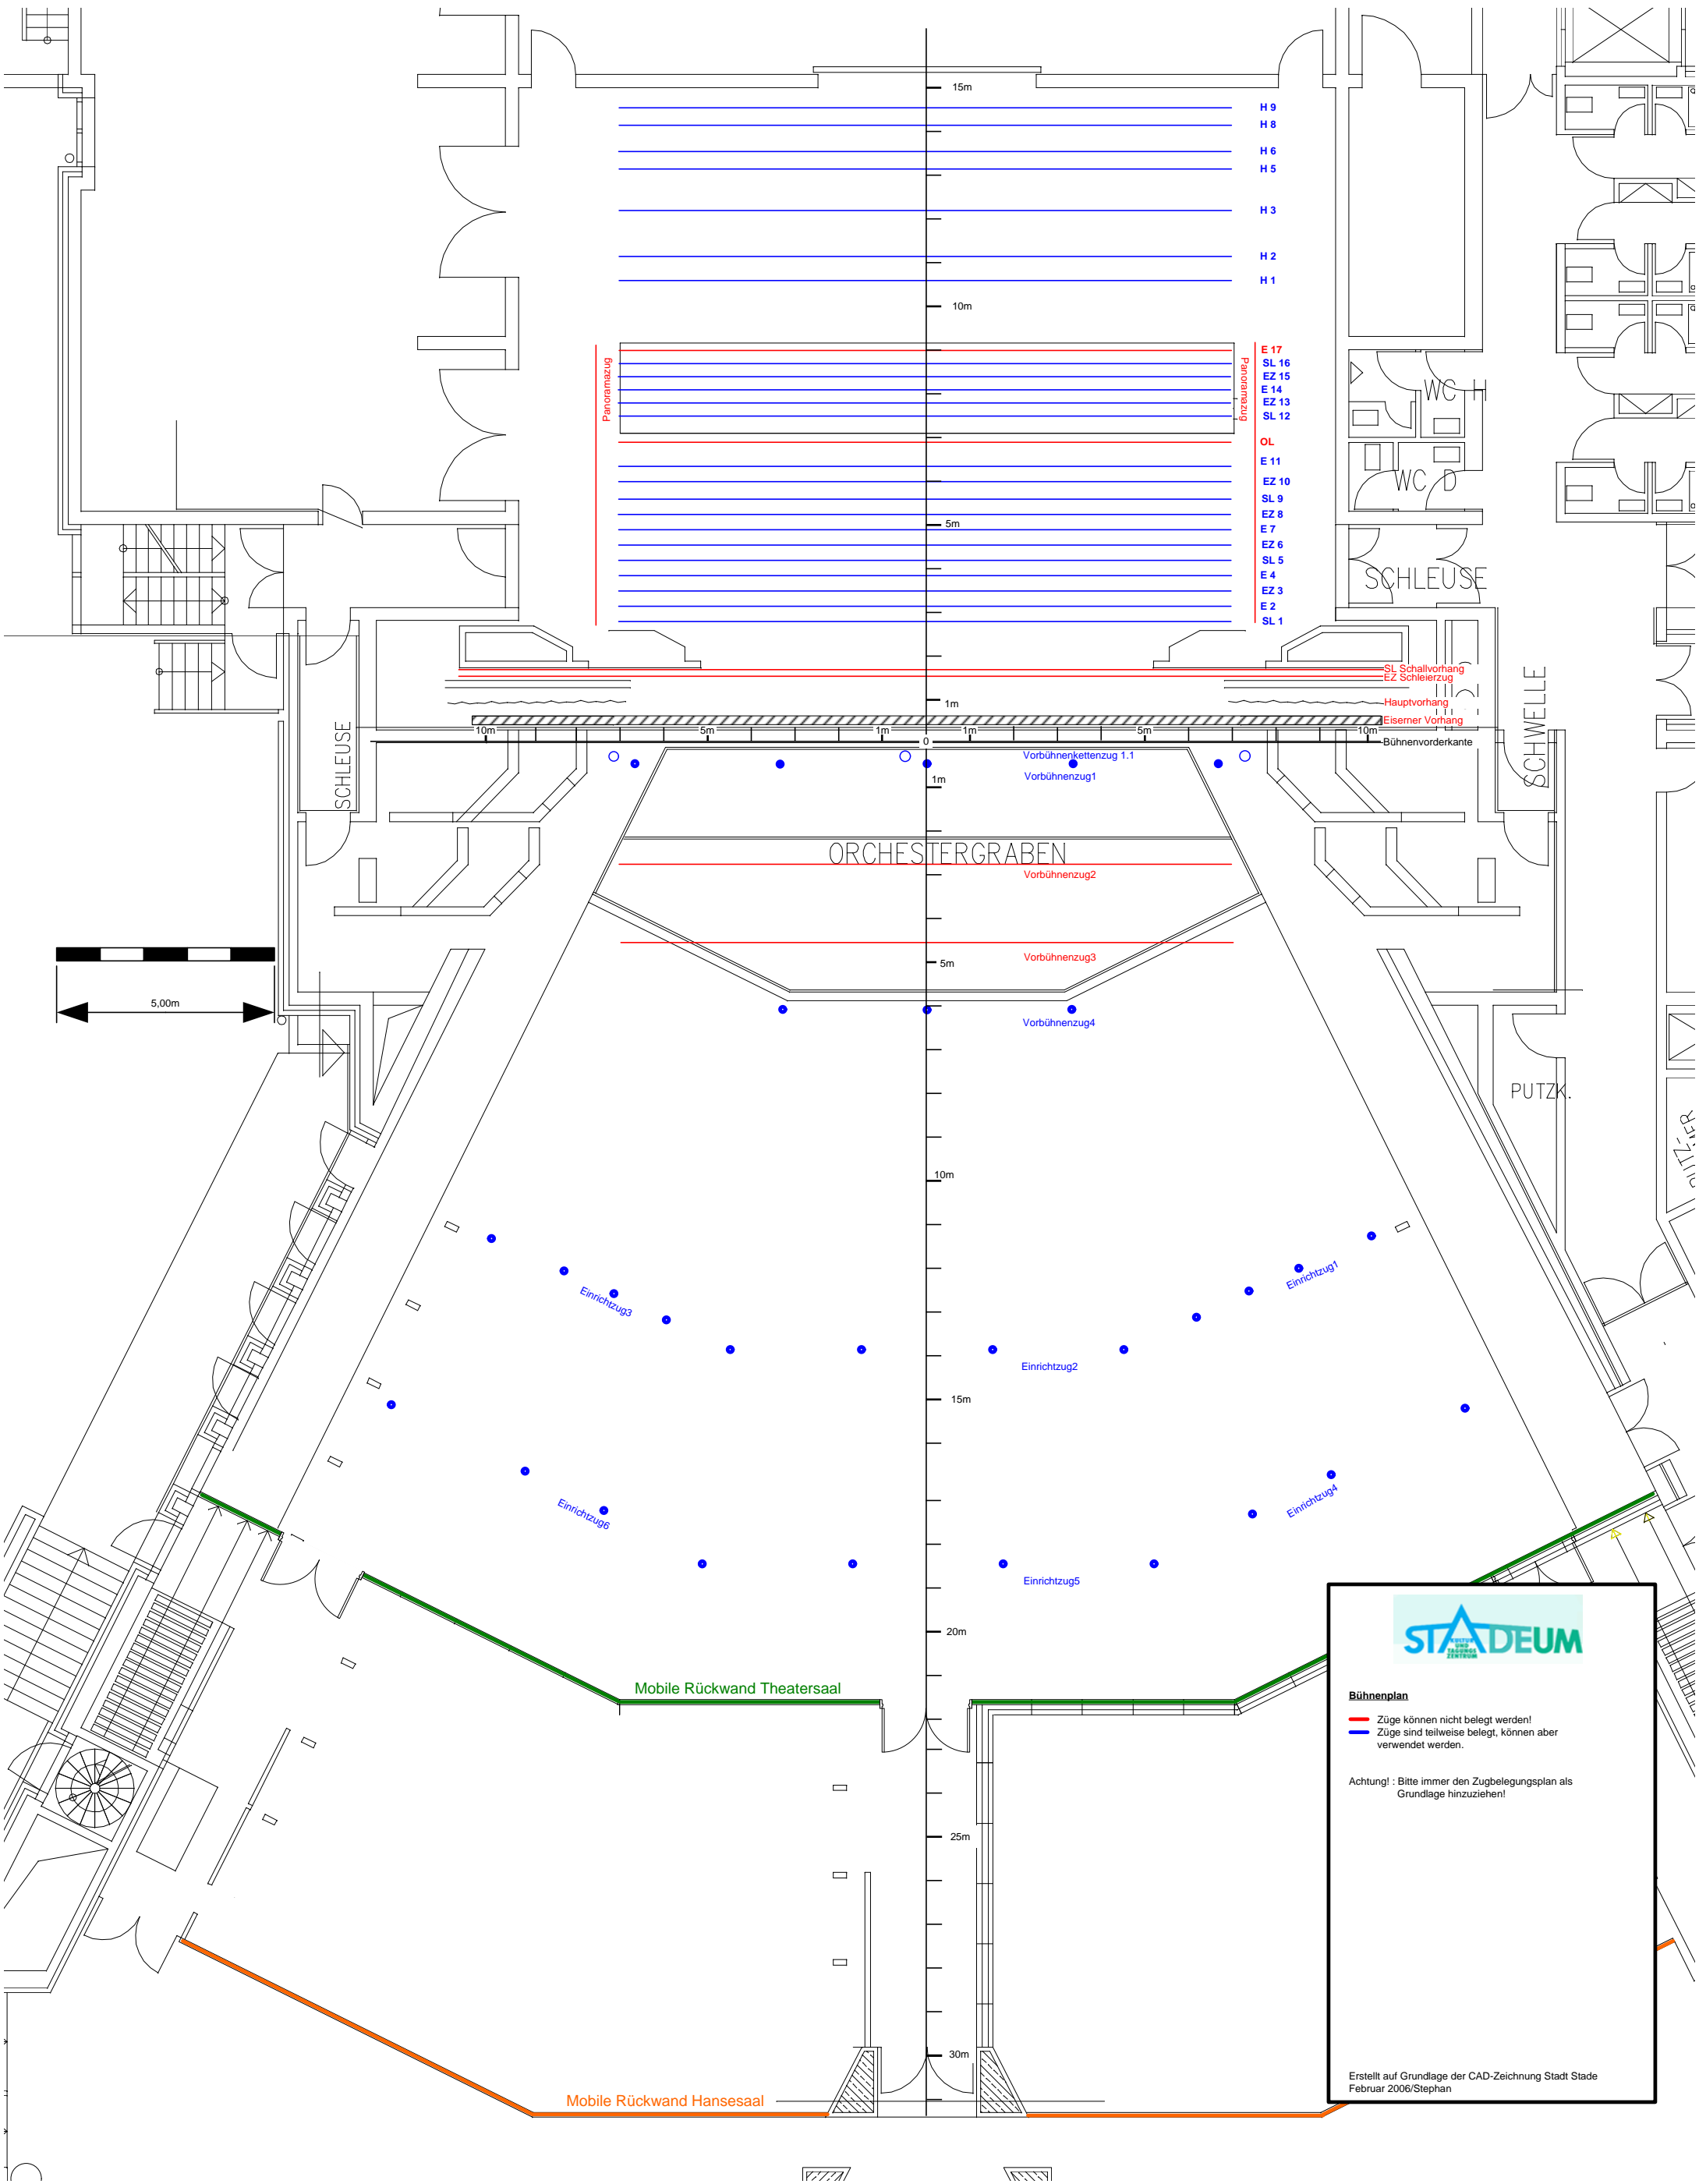

- H 9
- H 8
- H 6
- H 5
- H 3
- H 2
- H 1

- E 17
- SL 16
- EZ 15
- E 14
- EZ 13
- SL 12
- OL
- E 11
- EZ 10
- SL 9
- EZ 8
- E 7
- EZ 6
- SL 5
- E 4
- EZ 3
- E 2
- SL 1

Panoramazug

Panoramazug

WC

WC

SCHLEUSE

SL Schallvorhang

EZ Schlierzug

Hauptvorhang

Eiserner Vorhang

SCHWELLE

ORCHESTERGRABEN

Vorbühnenkettenzug 1.1

Vorbühnenzug1

Vorbühnenzug2

Vorbühnenzug3

Vorbühnenzug4

PUTZK.

Einrichtung3

Einrichtung1

Einrichtung2

Einrichtung6

Einrichtung4

Einrichtung5

Mobile Rückwand Theatersaal

Mobile Rückwand Hansesaal



Bühnenplan

— Züge können nicht belegt werden!

— Züge sind teilweise belegt, können aber verwendet werden.

Achtung! : Bitte immer den Zugbelegungsplan als Grundlage hinzuziehen!

Erstellt auf Grundlage der CAD-Zeichnung Stadt Stade Februar 2006/Stephan